



رسم كروكي للمبنى الجديد الدور الاول علوي

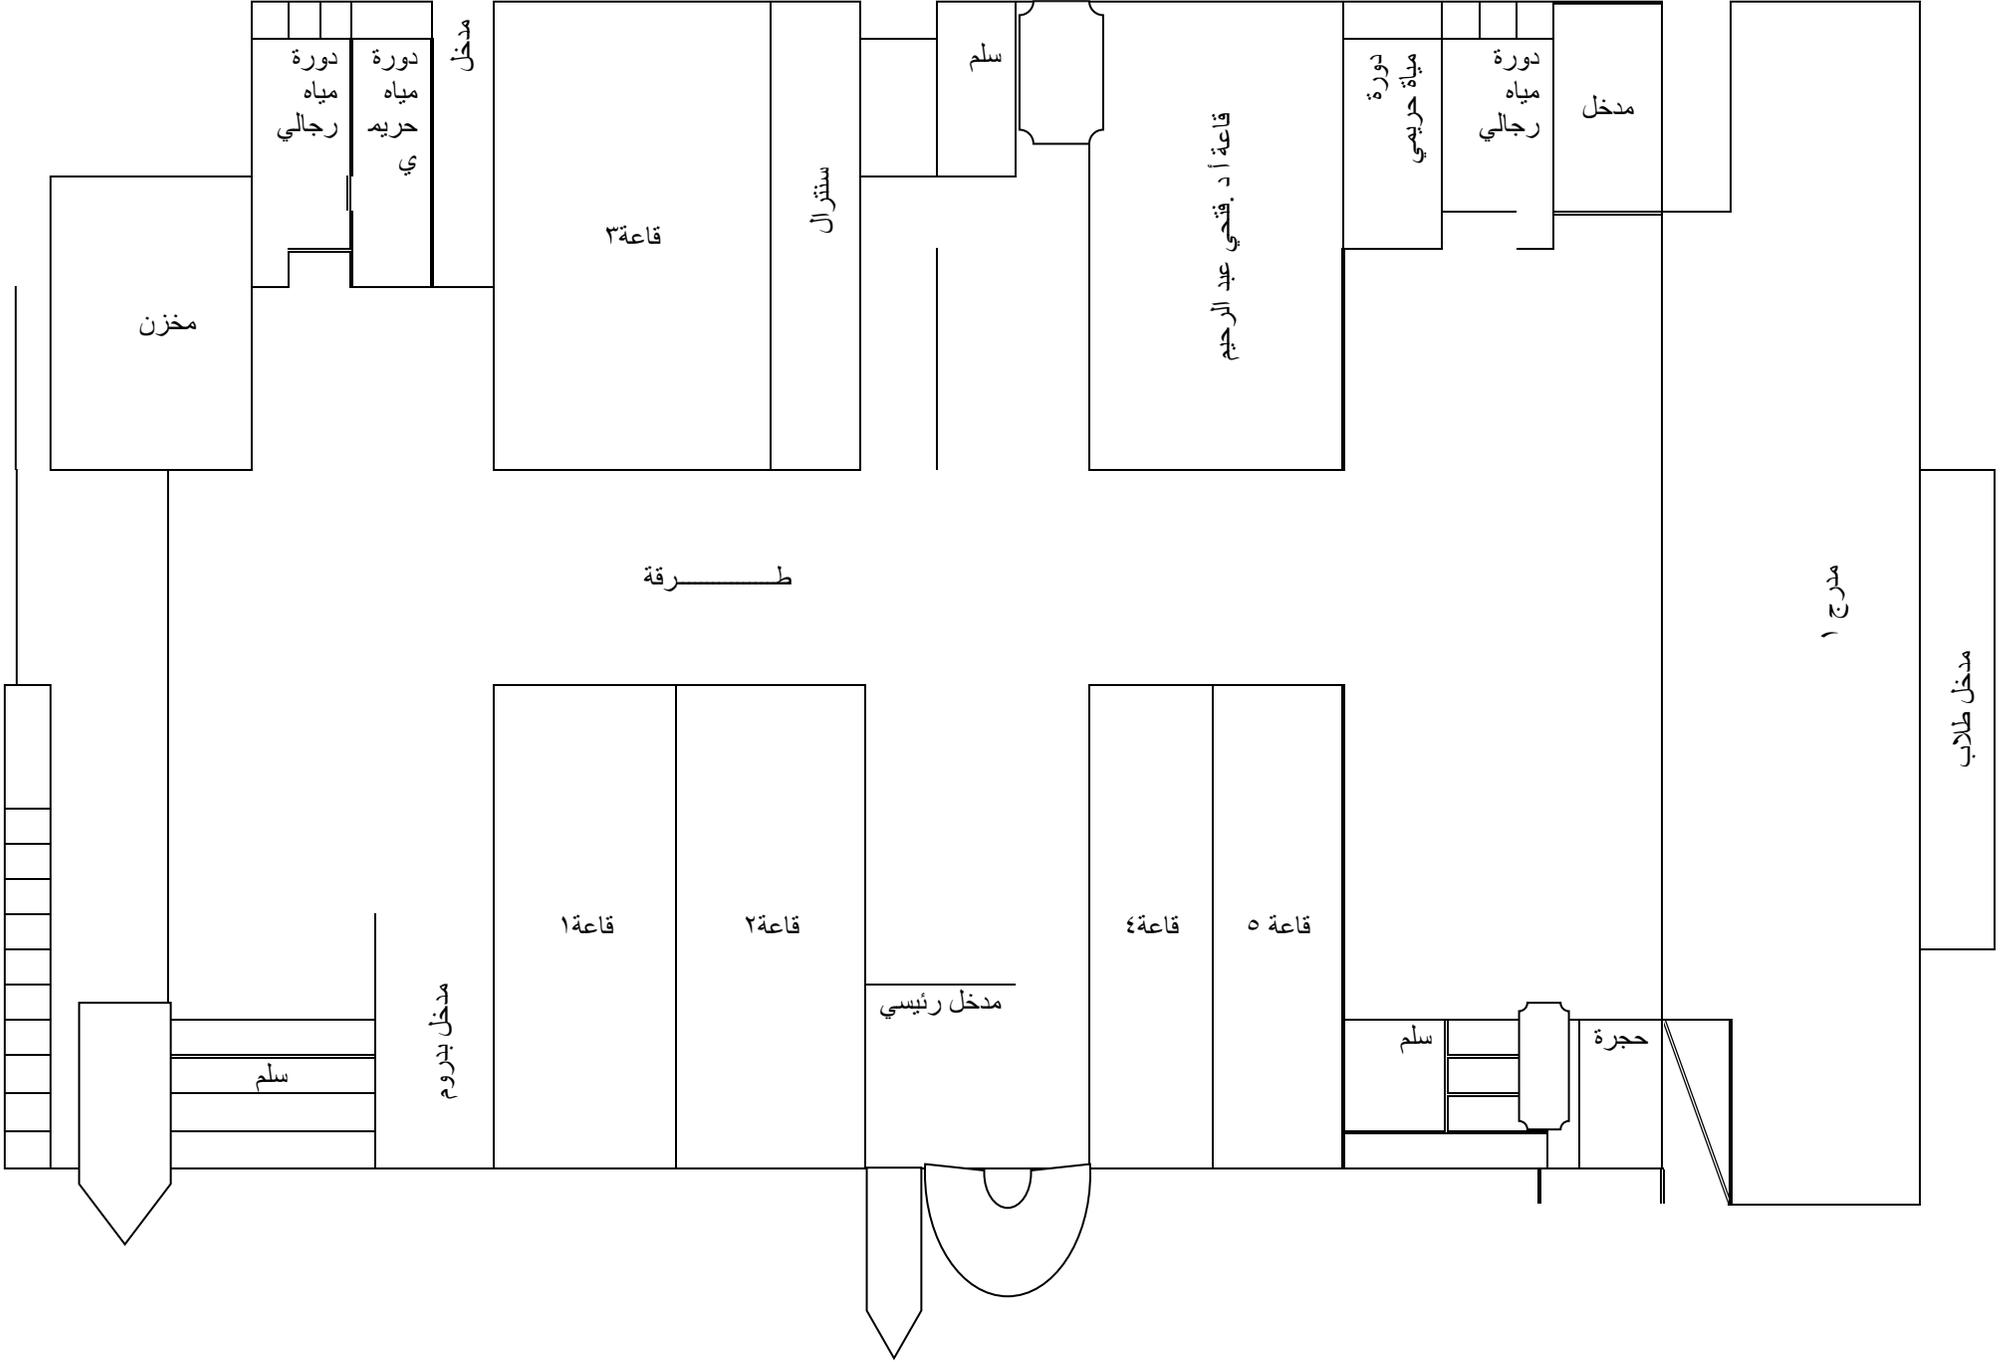



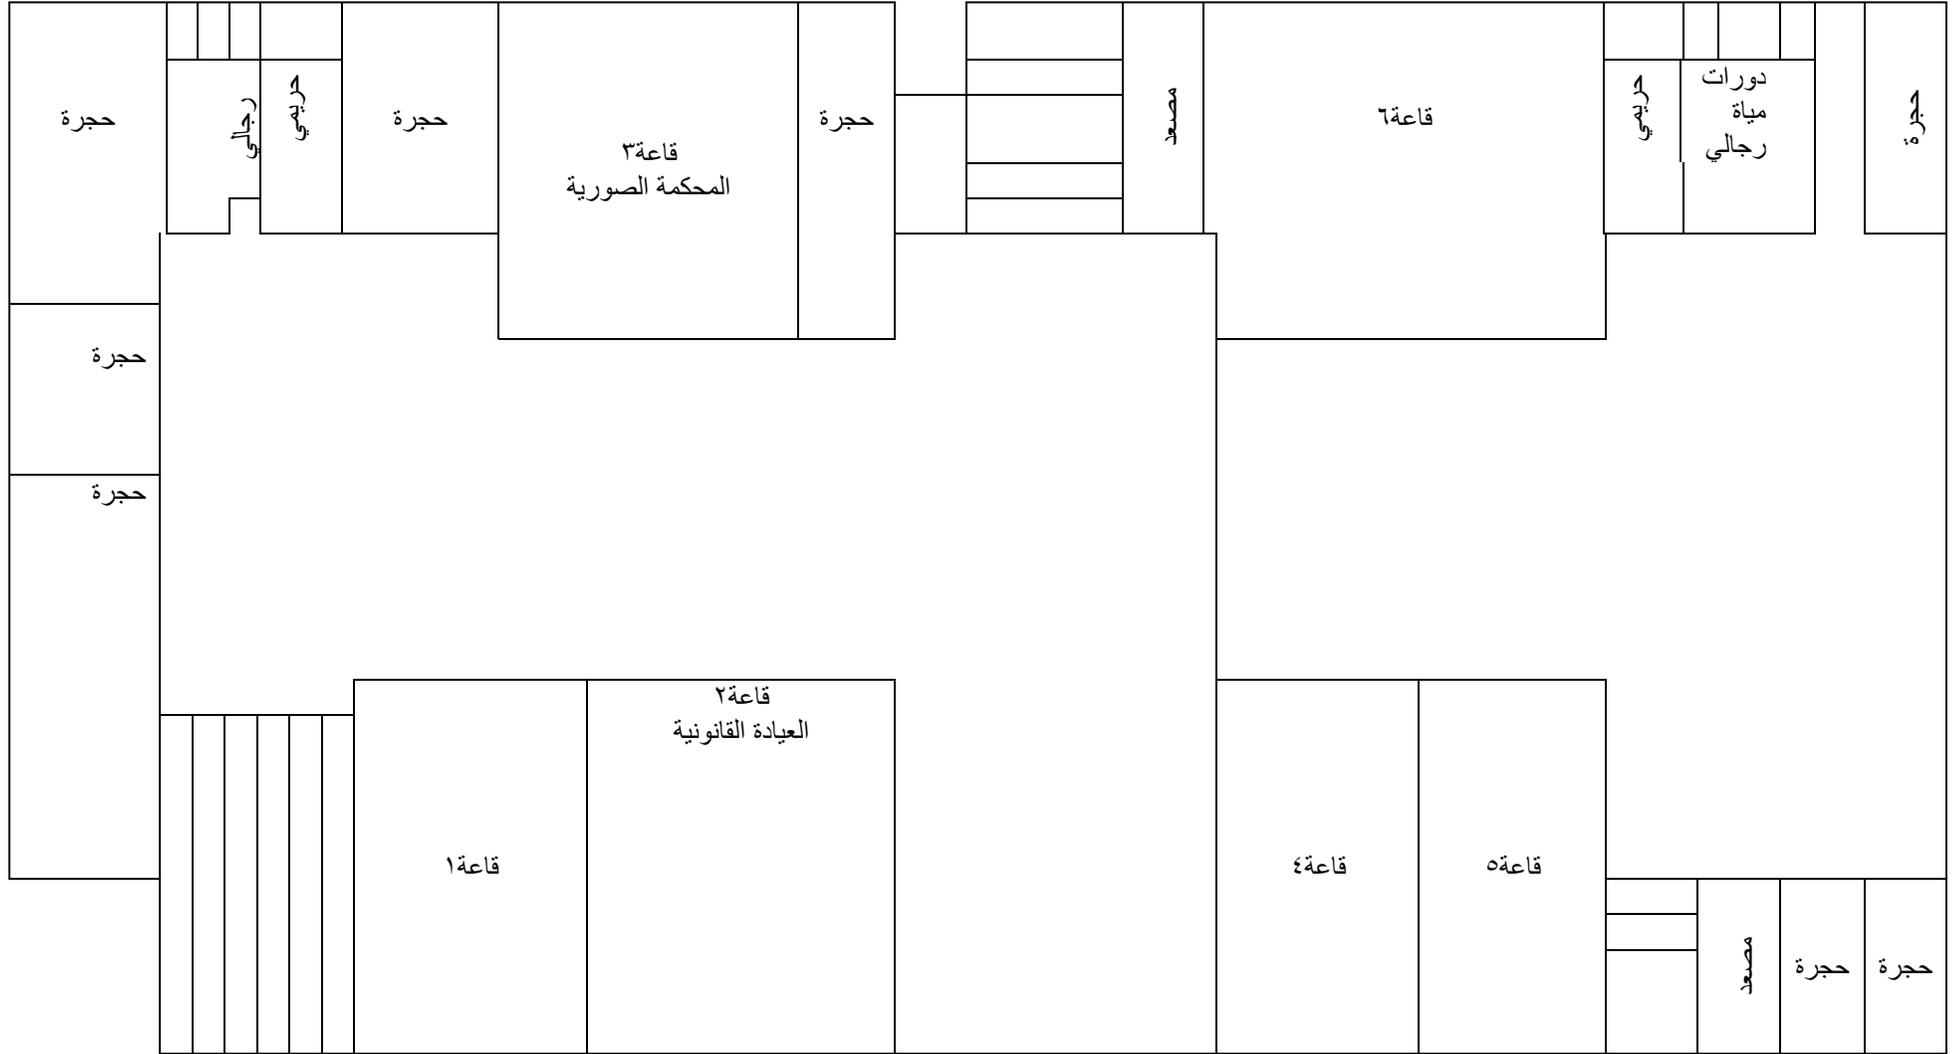

رسم كروكي الدور الثاني علوي المبني الجديد